

Modification simplifiée
06/02/2012

Département de la Gironde
Commune de SAINT MAIXANT

3.1 - PLAN DE ZONAGE ET DES RESERVATIONS

Plan Local d'Urbanisme

Echelle: 1/5000

Plan local d'urbanisme 19 novembre 2005 
--	--	--




LÉGENDE

- Ua (Urban dense)
- Us (Urban moyennement dense)
- Uc (Urban lâche)
- Ua (Urban hameaux)
- Uy (Urban industriel)
- AU (A Urbain)
- AUy (A Urbain industriel)
- N (Naturelle)
- Espaces boisés classés
- Zone inondable
- Zone de haute
- Bâtiment pourvu d'éclairage du changement de destination
- Emplacement réservé
- Terrain affecté à protéger en zone urbaine
- Petit patrimoine non classé à protéger
- Circuit de randonnée pédestre

LISTE DES EMPLACEMENTS RÉSERVÉS

N°	Désignation des opérations	N° des parcelles	Localisation
1	Emplacement de voirie publique	110	Commune
2	Emplacement de voirie publique	396, 1154	Commune
3	Emplacement de voirie publique	107	Commune
4	Emplacement de voirie publique	109	Commune

- #### LISTE DU PETIT PATRIMOINE NON CLASSÉ À PROTÉGER
1. Ancr (terme de plâtrerie)
 2. Château le Grand (plâtrerie)
 3. Château Labaie
 4. Château Durieux
 5. Château Lavaren
 6. Château Signoret
 7. Château St-Basile
 8. Château St-Basile
 9. Château Alard

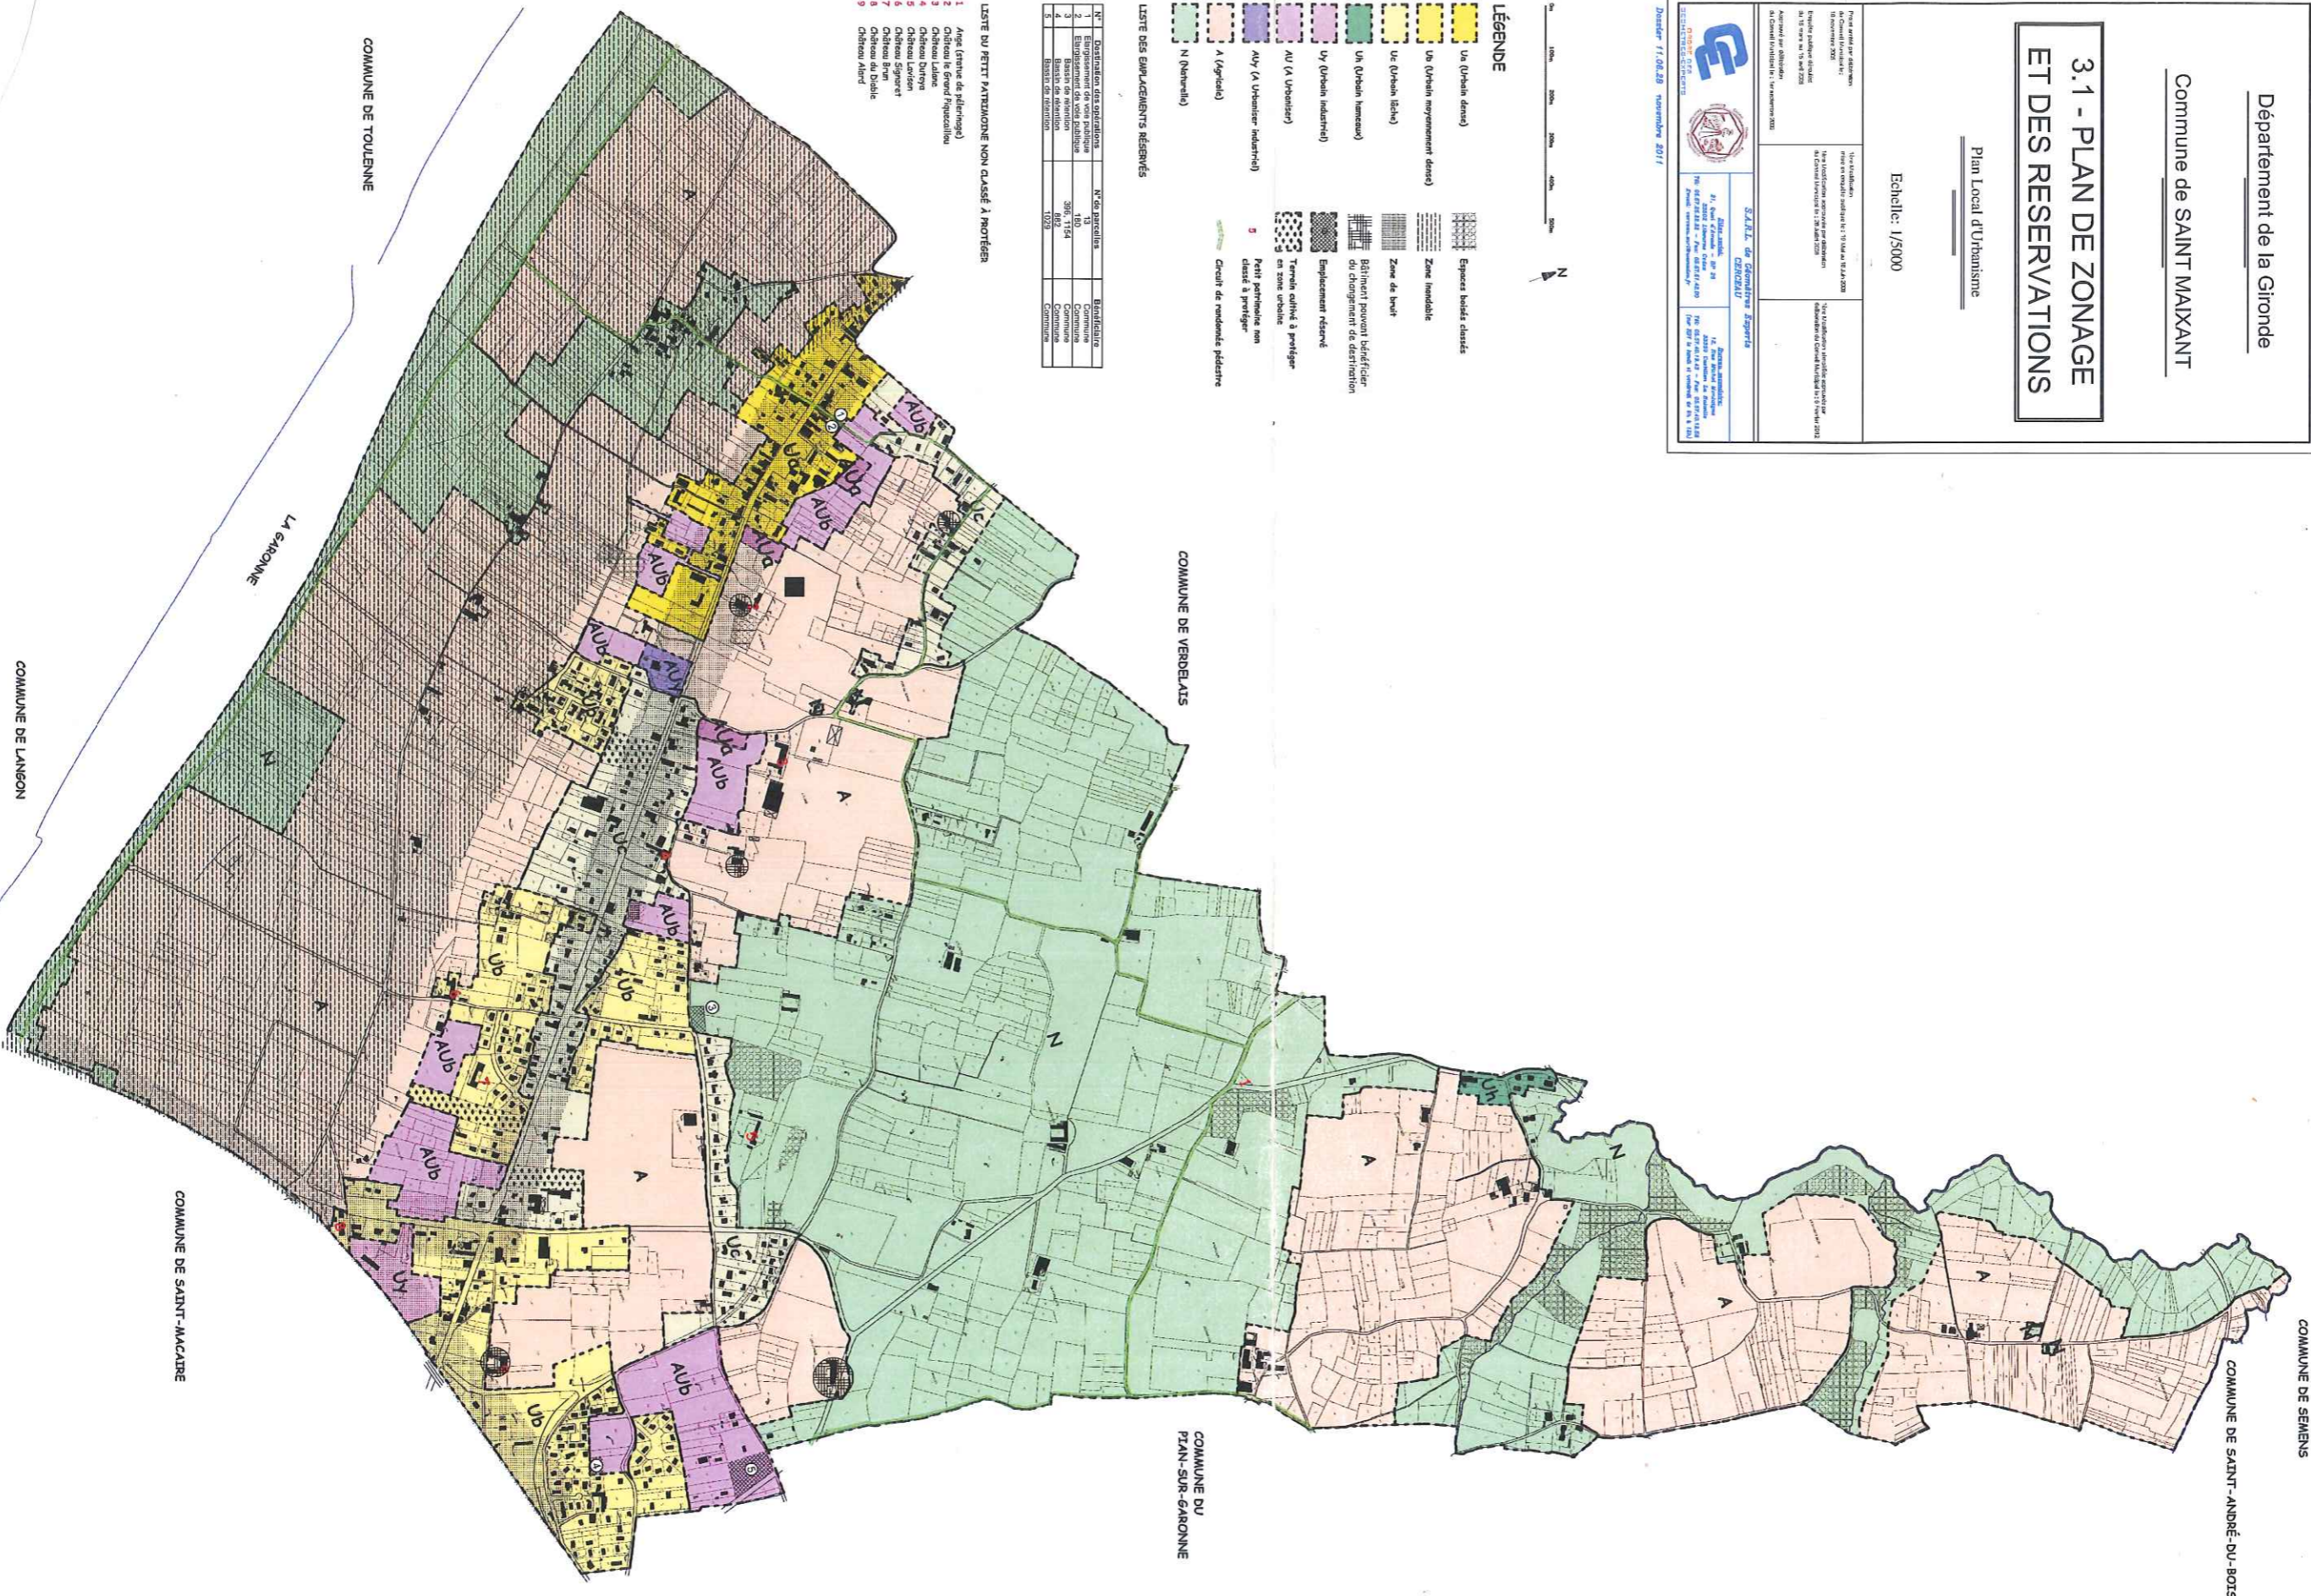

COMMUNE DE TOULOUSE

LA GARONNE

COMMUNE DE LANGON

COMMUNE DE VERDELATS

COMMUNE DU PAIN-SUR-GARONNE

COMMUNE DE SEMENS

COMMUNE DE SAINT-ANDRÉ-DU-BOTS

COMMUNE DE SAINT-MAICAIRE